


projekt zagospodarowania działki

skala 1:50

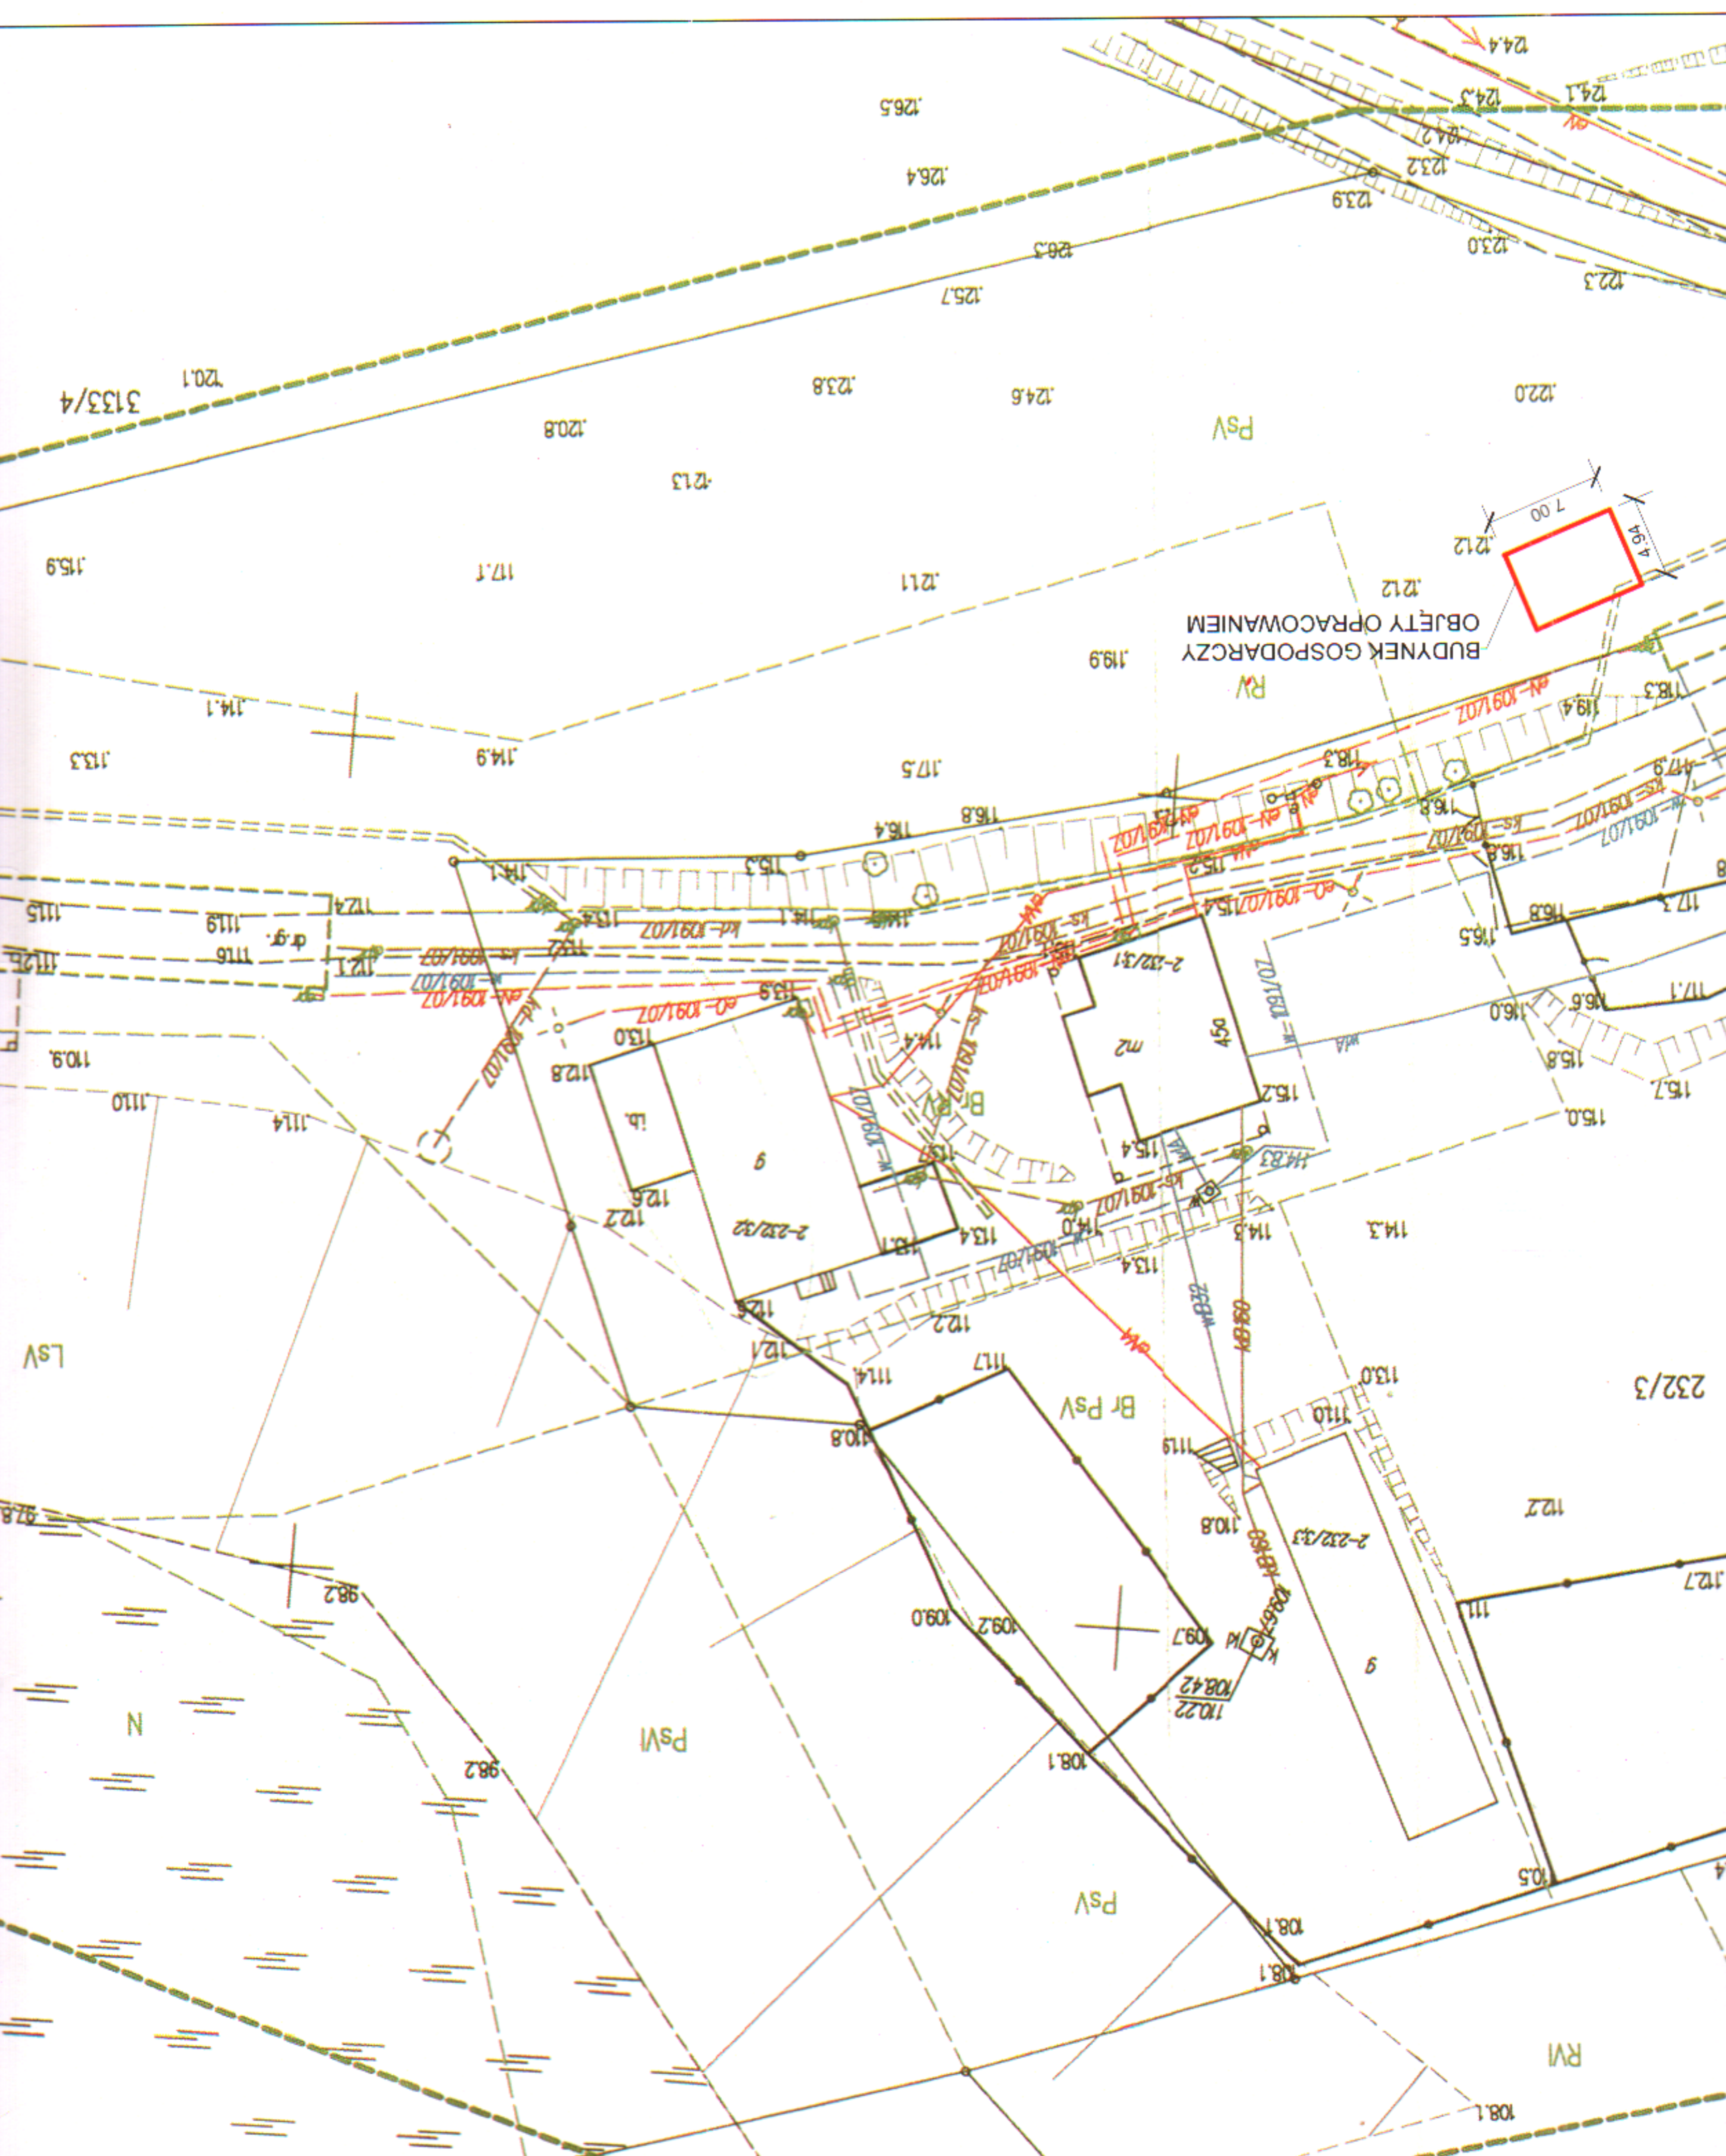

23/4 Ls

1000

232/3

3133/4

BUDYNEK GOSPODARZY
OBIEKTU OPRACOWANIAM

RV

Br Psv

PSVI

PSV

RVI

Lsv

N